


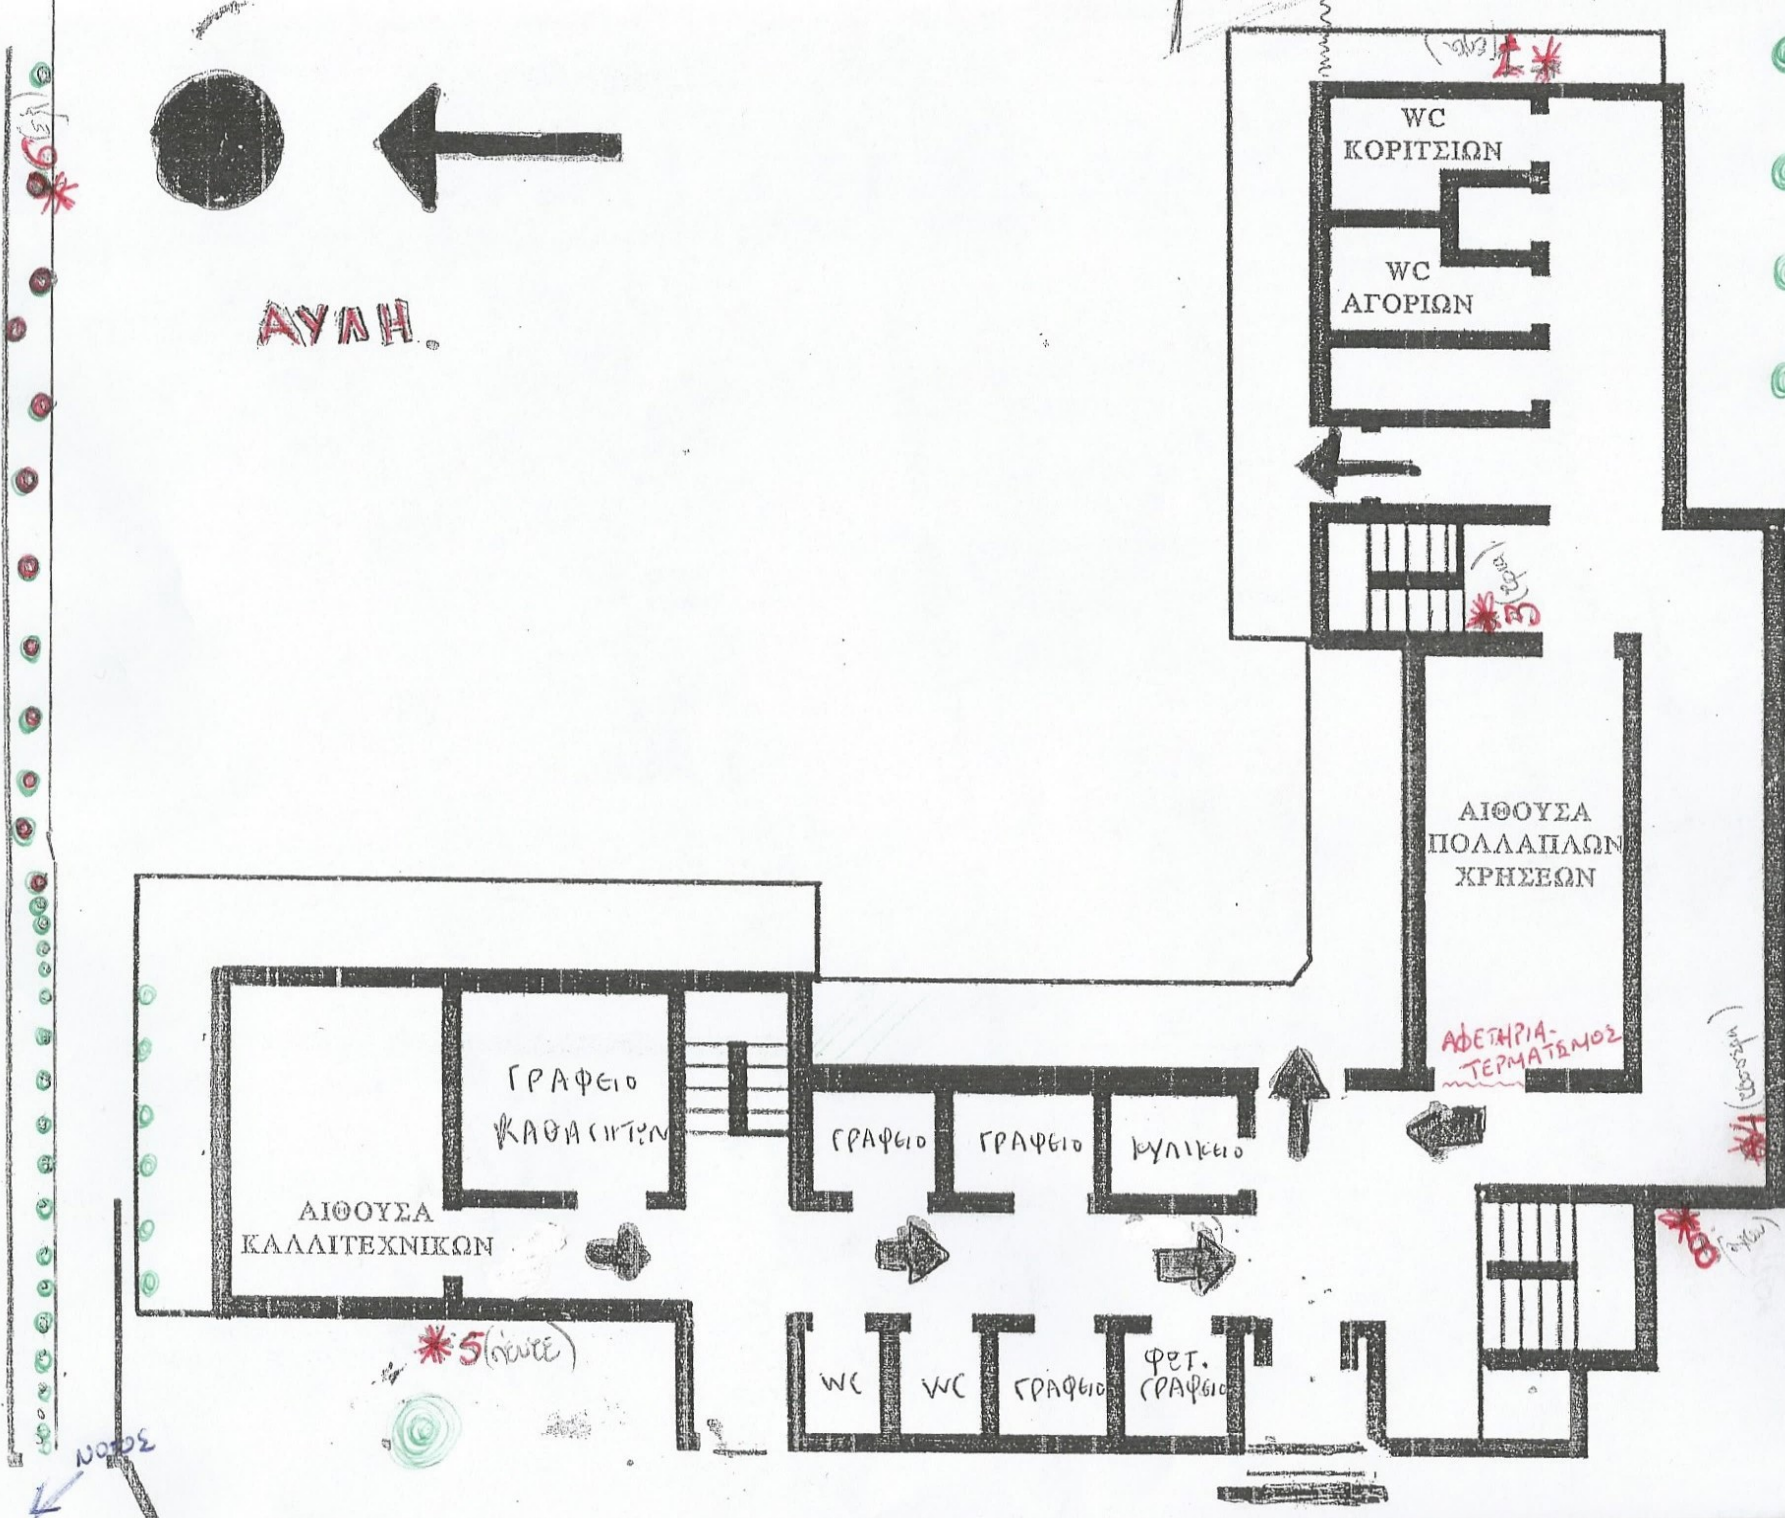

Σύμβαση

τοίχος

δέντρο

σκάλες